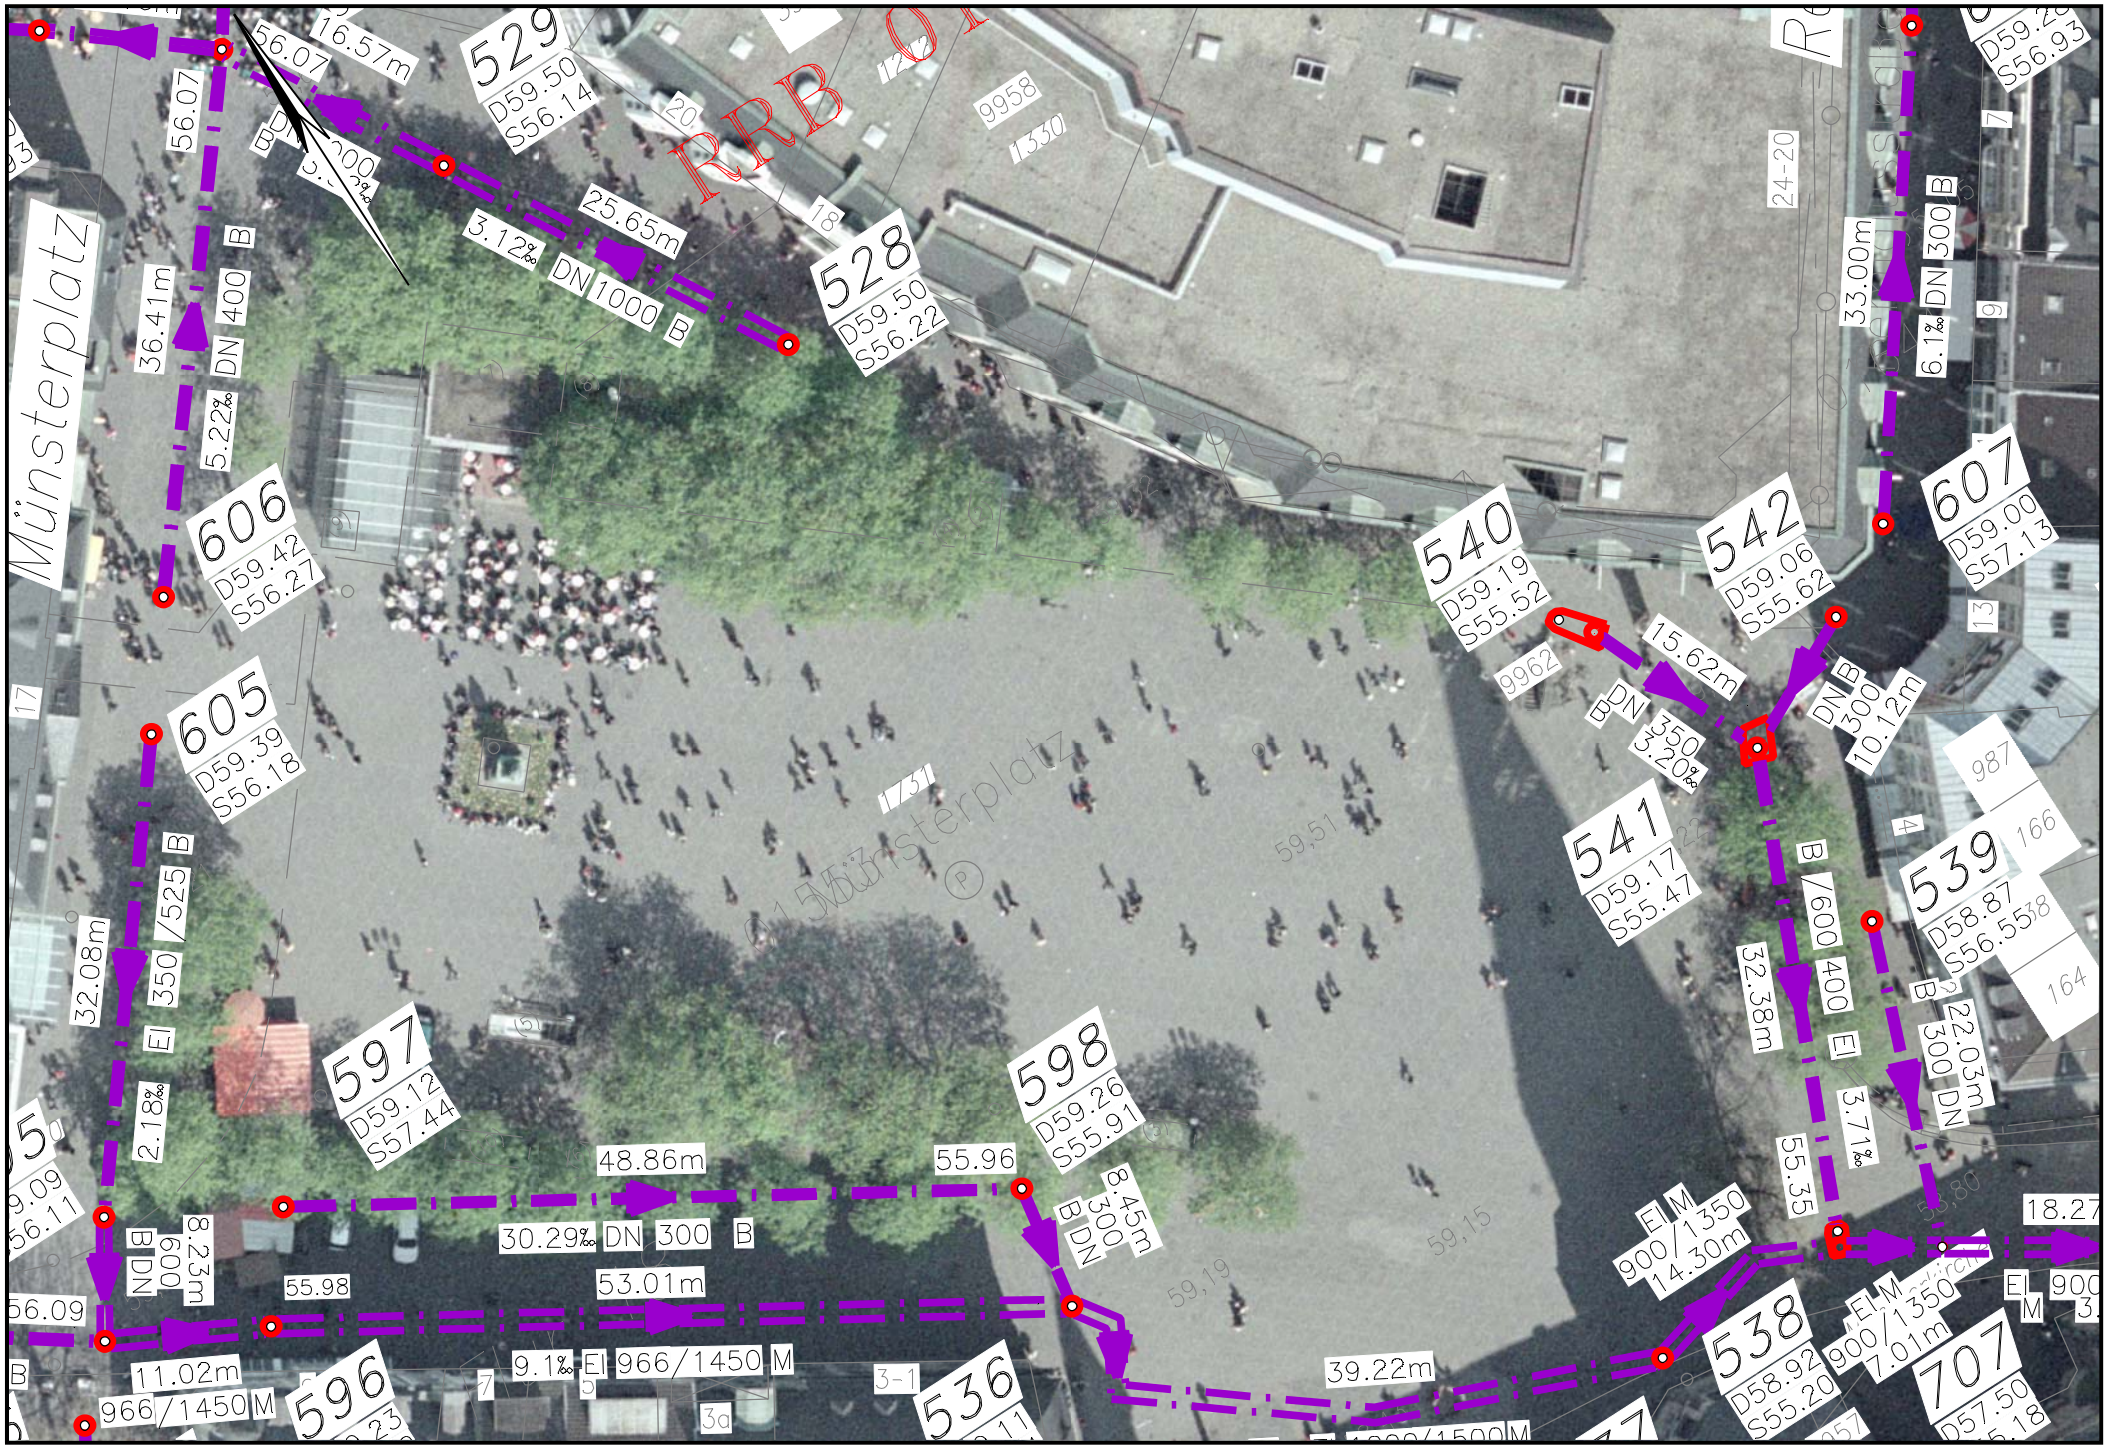

Münsterplatz
RRB
529
D59.50
S56.14
528
D59.50
S56.22
606
D59.42
S56.27
605
D59.39
S56.18
597
D59.12
S57.44
598
D59.26
S55.91
540
D59.19
S55.52
542
D59.06
S55.62
607
D59.00
S57.13
541
D59.17
S55.47
539
D58.87
S56.55
538
D58.92
S55.20
707
D57.50
16.57m
56.07
25.65m
3.12‰ DN 1000 B
36.41m
DN 400 B
5.22‰
33.00m
6.1‰ DN 300 B
15.62m
DN 350 B
3.20‰
DN B 300
10.12m
32.08m
EI 350/525 B
2.18‰
48.86m
55.96
30.29‰ DN 300 B
53.01m
8.45m
300 B DN
8.23m
600 B DN
55.98
56.09
11.02m
966/1450 M
9.1‰ EI 966/1450 M
39.22m
EI M 900/1350
14.30m
EI M 900/1350
7.01m
32.38m
B/600 400 EI
3.71‰
55.35
22.03m
300 DN
18.27